

Haverá mudança hidrossanitária somente na cozinha e lavanderia.
Todos os banheiros e varanda serão mantidos como estão atualmente.



PLANTA BAIXA - PONTOS HIDROSSANITÁRIOS - COZINHA E LAVANDERIA

clientes
Cris e João - Rio2

fase do projeto
Projeto Executivo


revisão
R00 - emissão inicial

folha

01

data de publicação
01.09.2025

98 - PLANTA DE PONTOS - R00

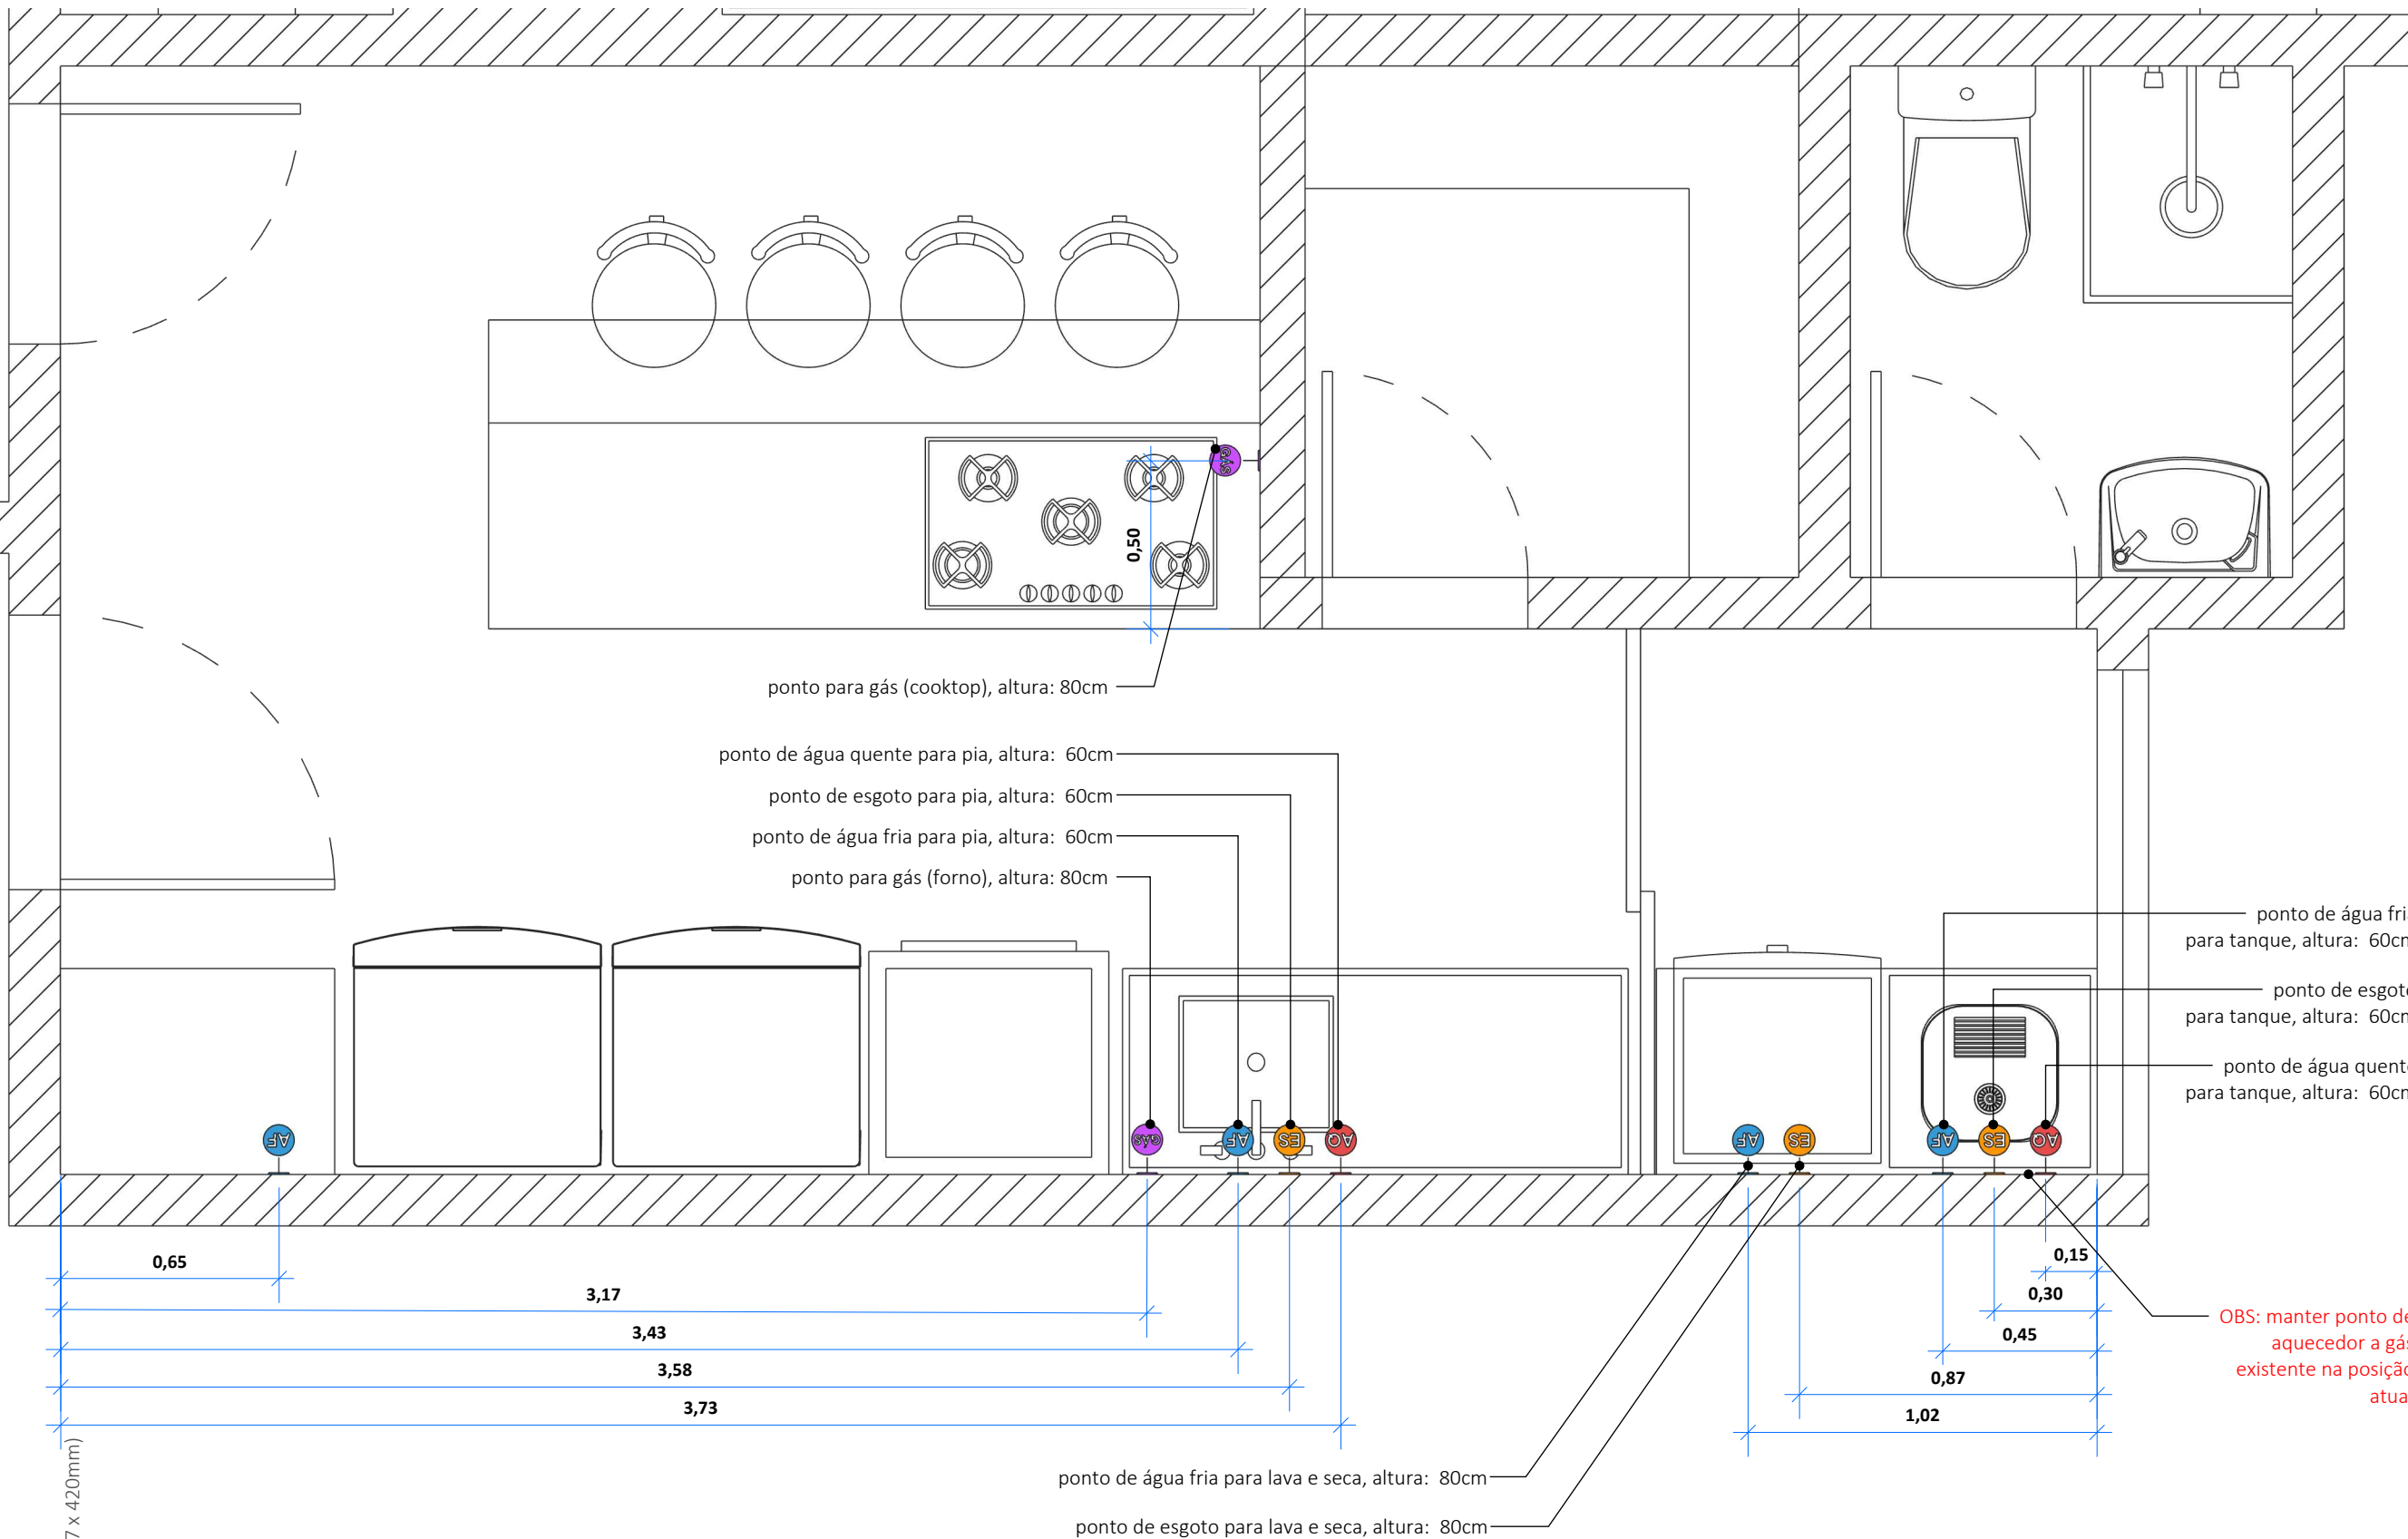

PLANTA BAIXA - PONTOS HIDROSSANITÁRIOS - COZINHA E LAVANDERIA
ESC.: 1:50