

PLANTA BAIXA - SITUAÇÃO ATUAL
ESC.: 1:50

PLANTA BAIXA - SITUAÇÃO ATUAL

clientes
Cris e João - Rio2

fase do projeto
Ante-Projeto

revisão
R00 - emissão inicial

folha

1

data de publicação
28.08.2025

PLANTA BAIXA - DEMOLIÇÃO E
CONSTRUÇÃO

clientes
Cris e João - Rio2


fase do projeto
Ante-Projeto

revisão
R00 - emissão inicial


folha

2

data de publicação
28.08.2025

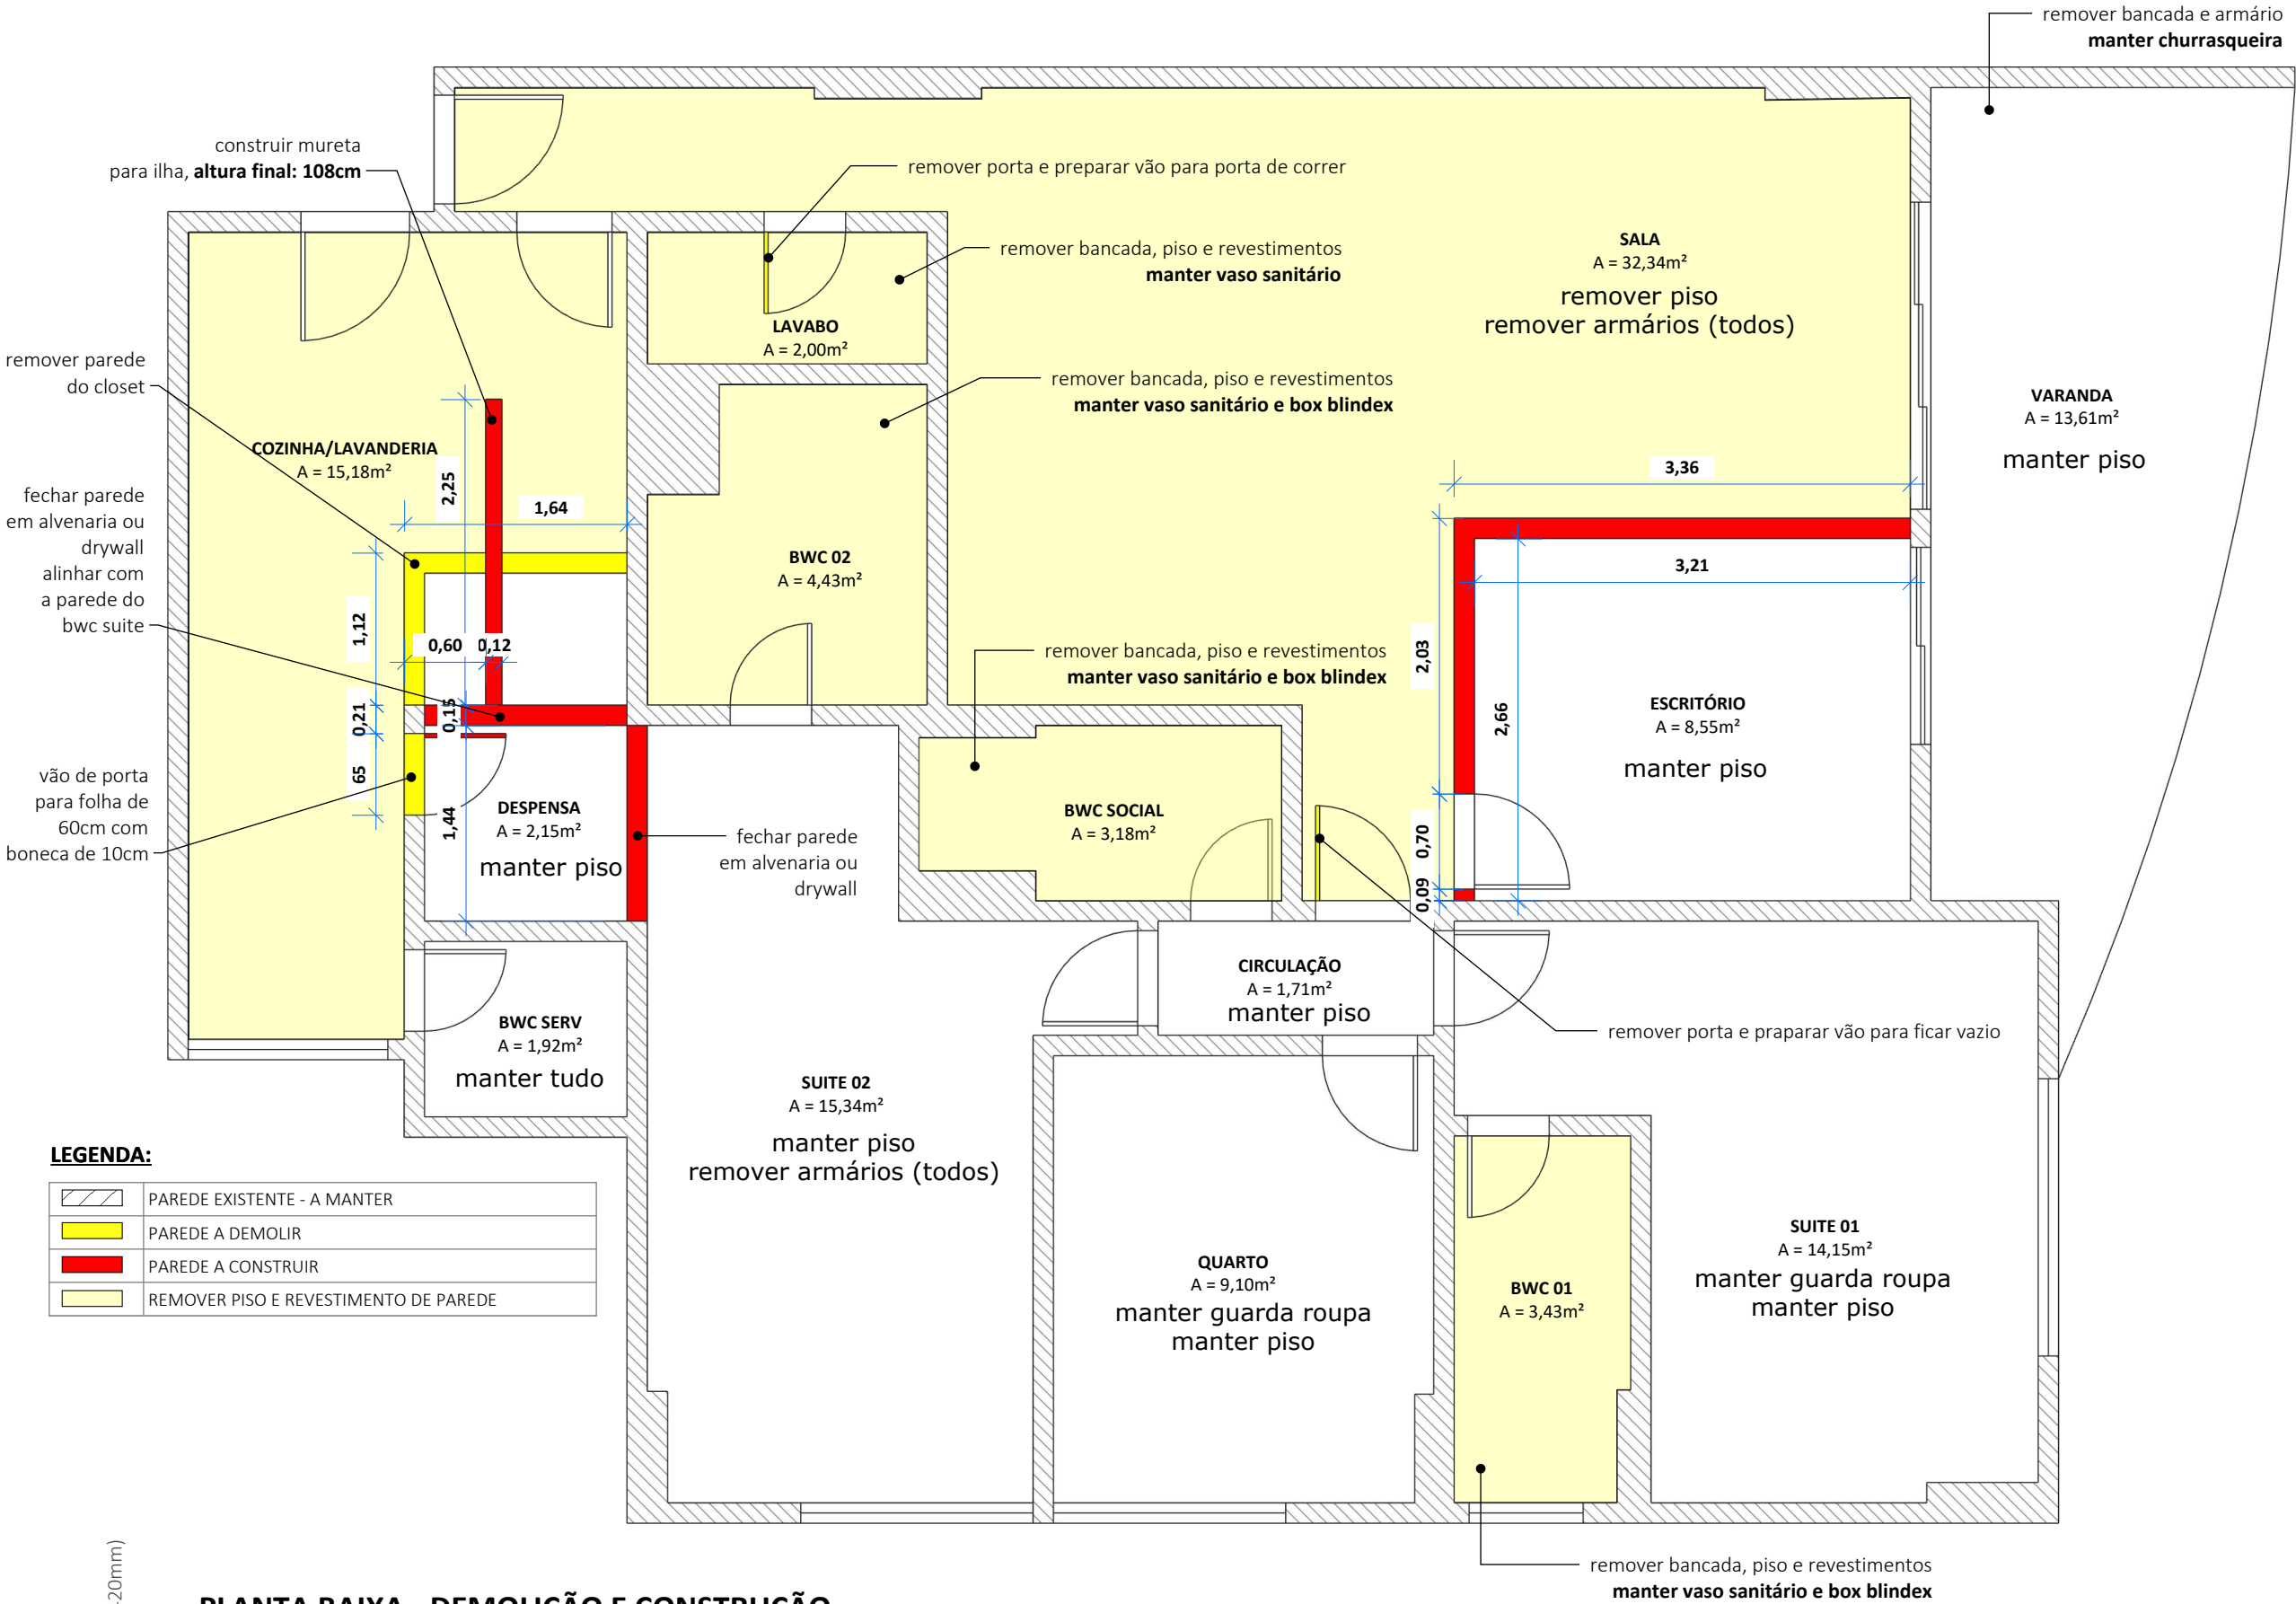

PLANTA BAIXA - DEMOLIÇÃO E CONSTRUÇÃO
ESC.: 1:50

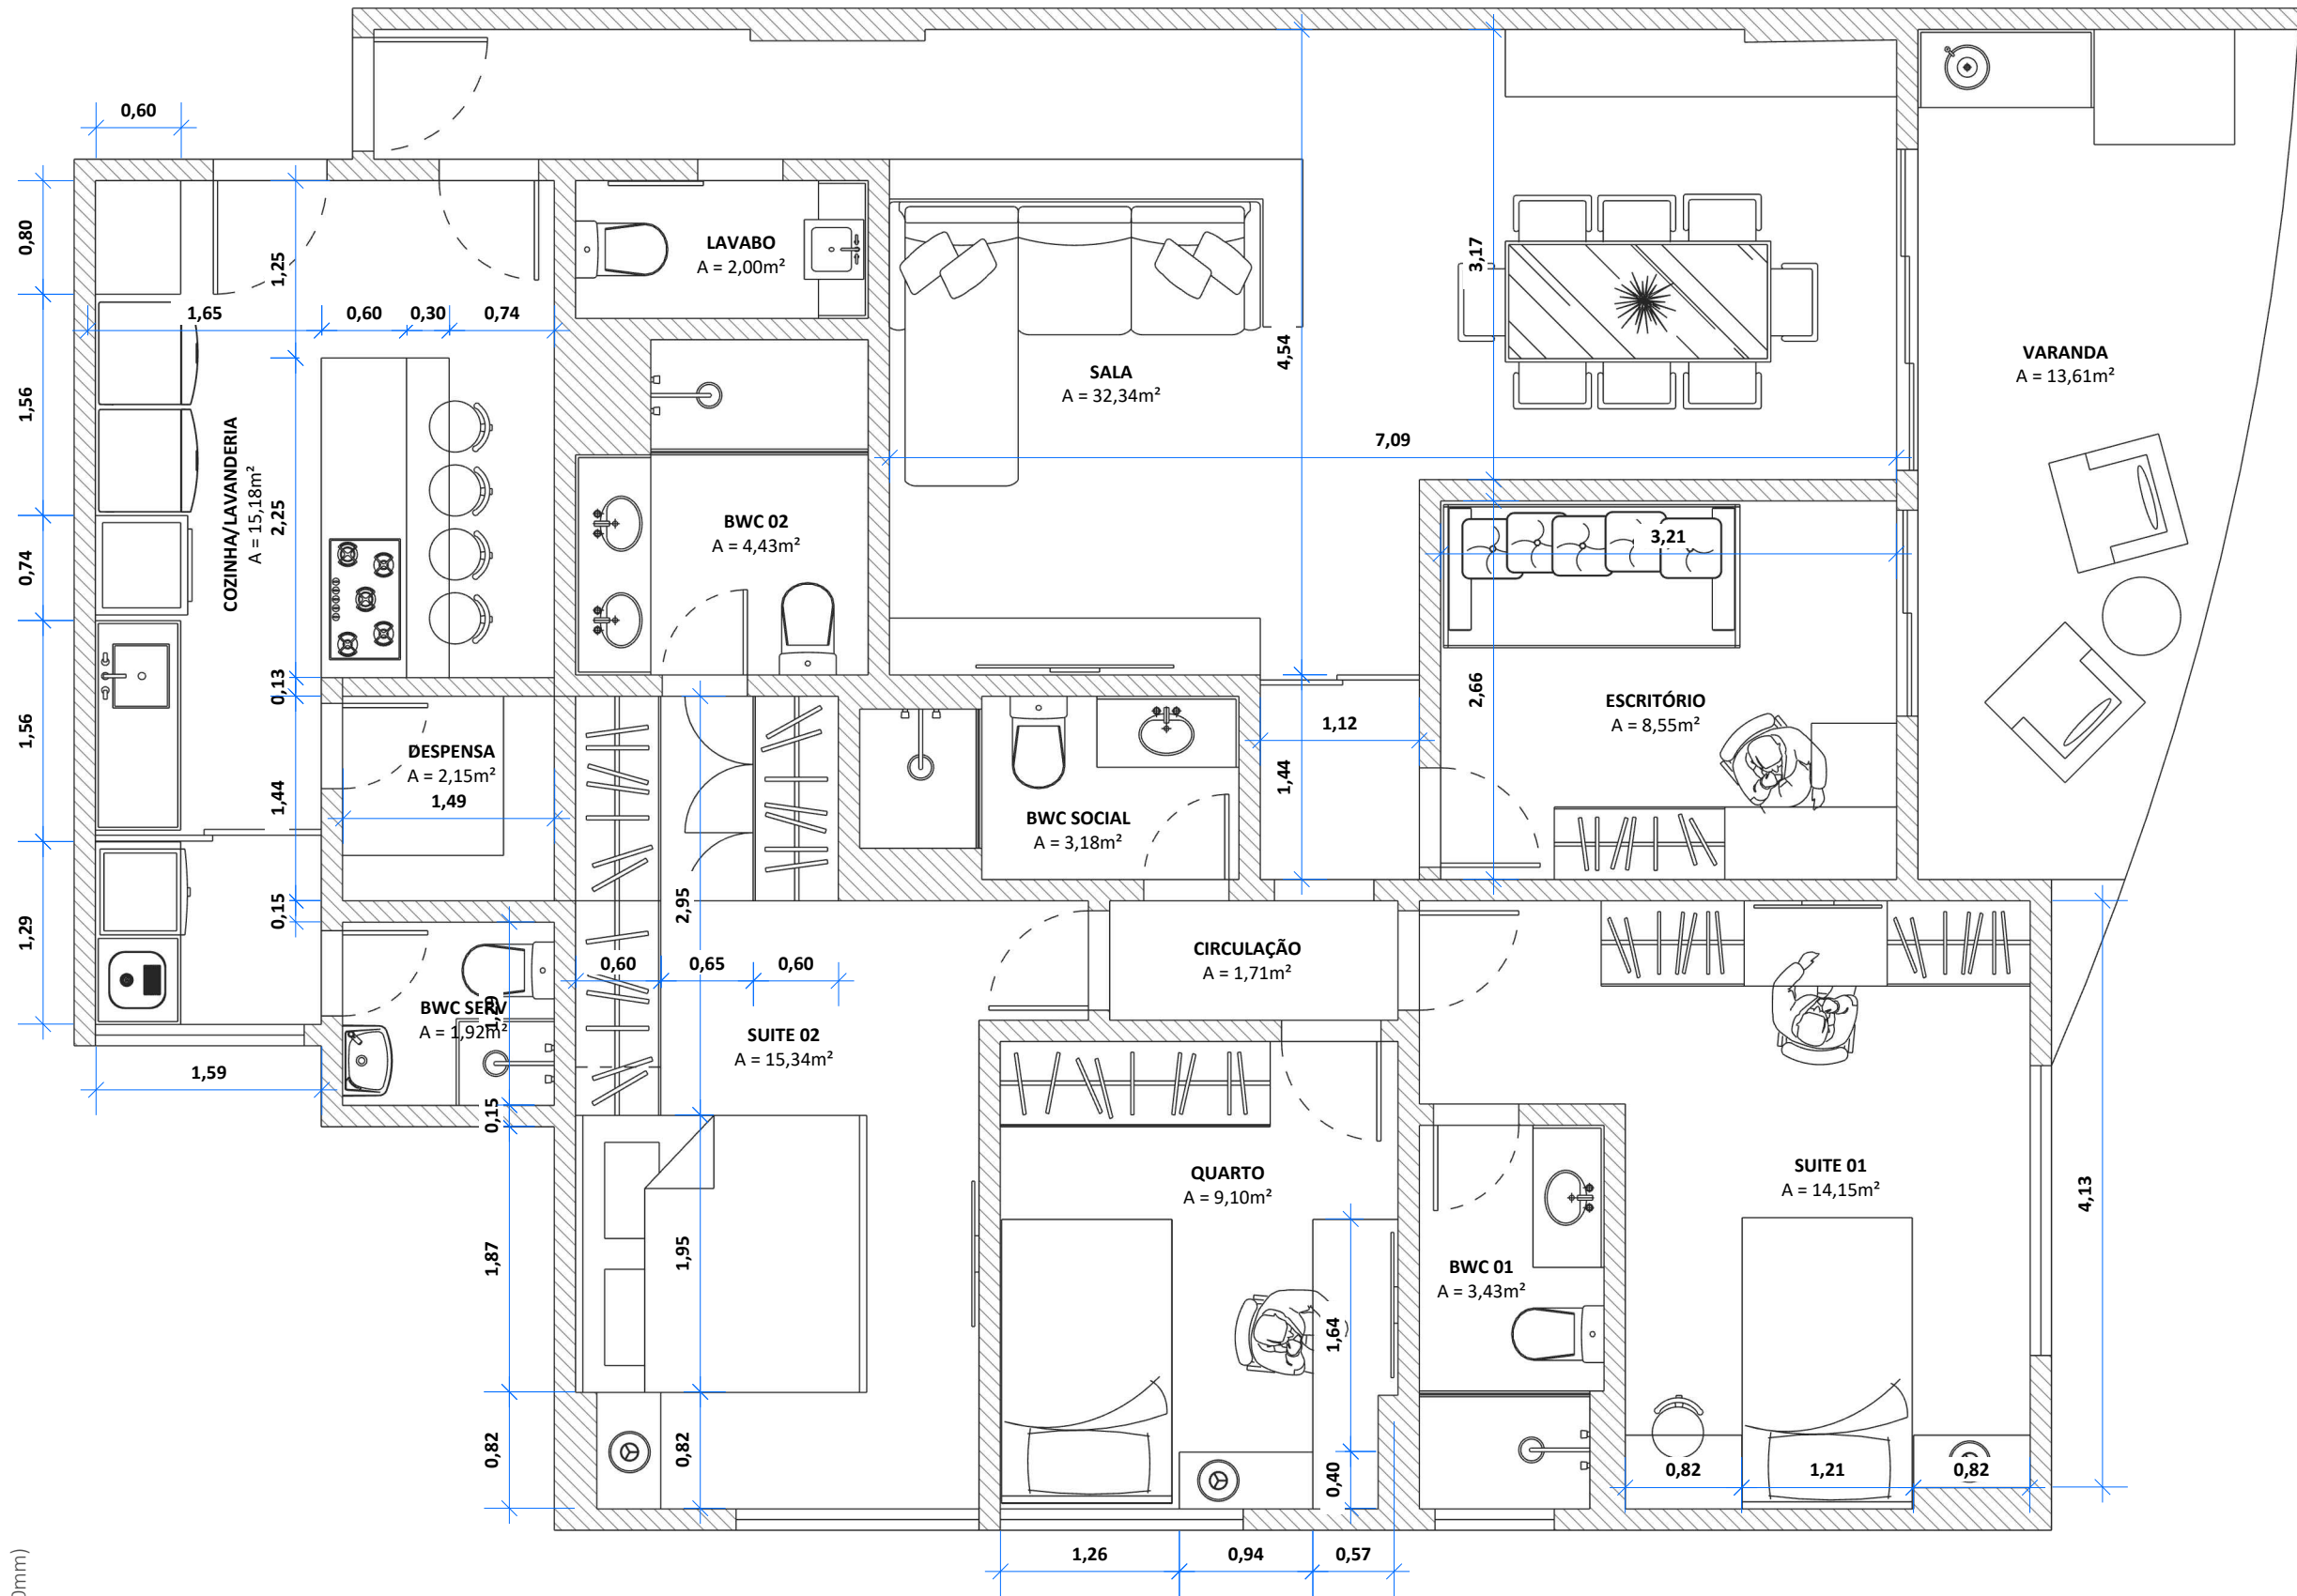

PLANTA BAIXA - NOVO LAYOUT PROPOSTO
ESC.: 1:50

**PLANTA BAIXA - NOVO LAYOUT
PROPOSTO**

clientes
Cris e João - Rio2

fase do projeto
Ante-Projeto

revisão
R00 - emissão inicial

folha

3

data de publicação
28.08.2025